




ABRIGO — PARA O — RECOMEÇO

A PROPOSTA TRATA DE UM ABRIGO QUE VAI ALÉM DO ATENDIMENTO A CURTO PRAZO. O PROJETO POSSIBILITA À FAMÍLIA ABRIGADA A APROPRIAÇÃO DA EDIFICAÇÃO COMO HABITAÇÃO PERMANENTE, PODENDO EXPANDIR SUA ÁREA DE ACORDO COM A NECESSIDADE DA MESMA.


DE MODO SEMELHANTE, O ACAMPAMENTO ONDE OS ABRIGOS SÃO IMPLANTADOS, ALÉM DE GARANTIR A INFRAESTRUTURA PARA UM RÁPIDO ATENDIMENTO, POSSIBILITA QUE O ACAMPAMENTO SE TORNE LOTEAMENTO COM O ACRÉSCIMO DO PAISAGISMO.

CONCEITO: POR SER UMA PROPOSTA QUE COMPREENDE EM 3 ETAPAS: TRANSPORTE, ABRIGO PROVISÓRIO E HABITAÇÃO PERMANENTE. O CONCEITO FOI TIRADO DO QUE CARACTERIZA CADA MUDANÇA DE ETAPA, QUE SERIA A EXPANSÃO.

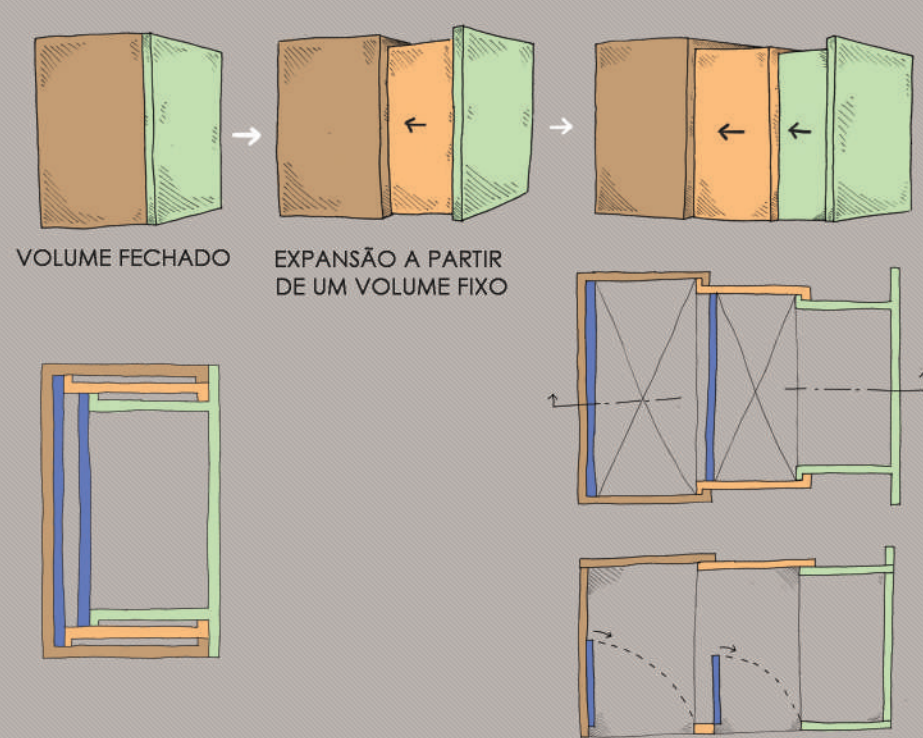


ALUNO: FERNANDO PRADO
ORIENTADOR: ARTUR RODRIGUES
TCC2 - 2015

ABRIGO MONTAGEM

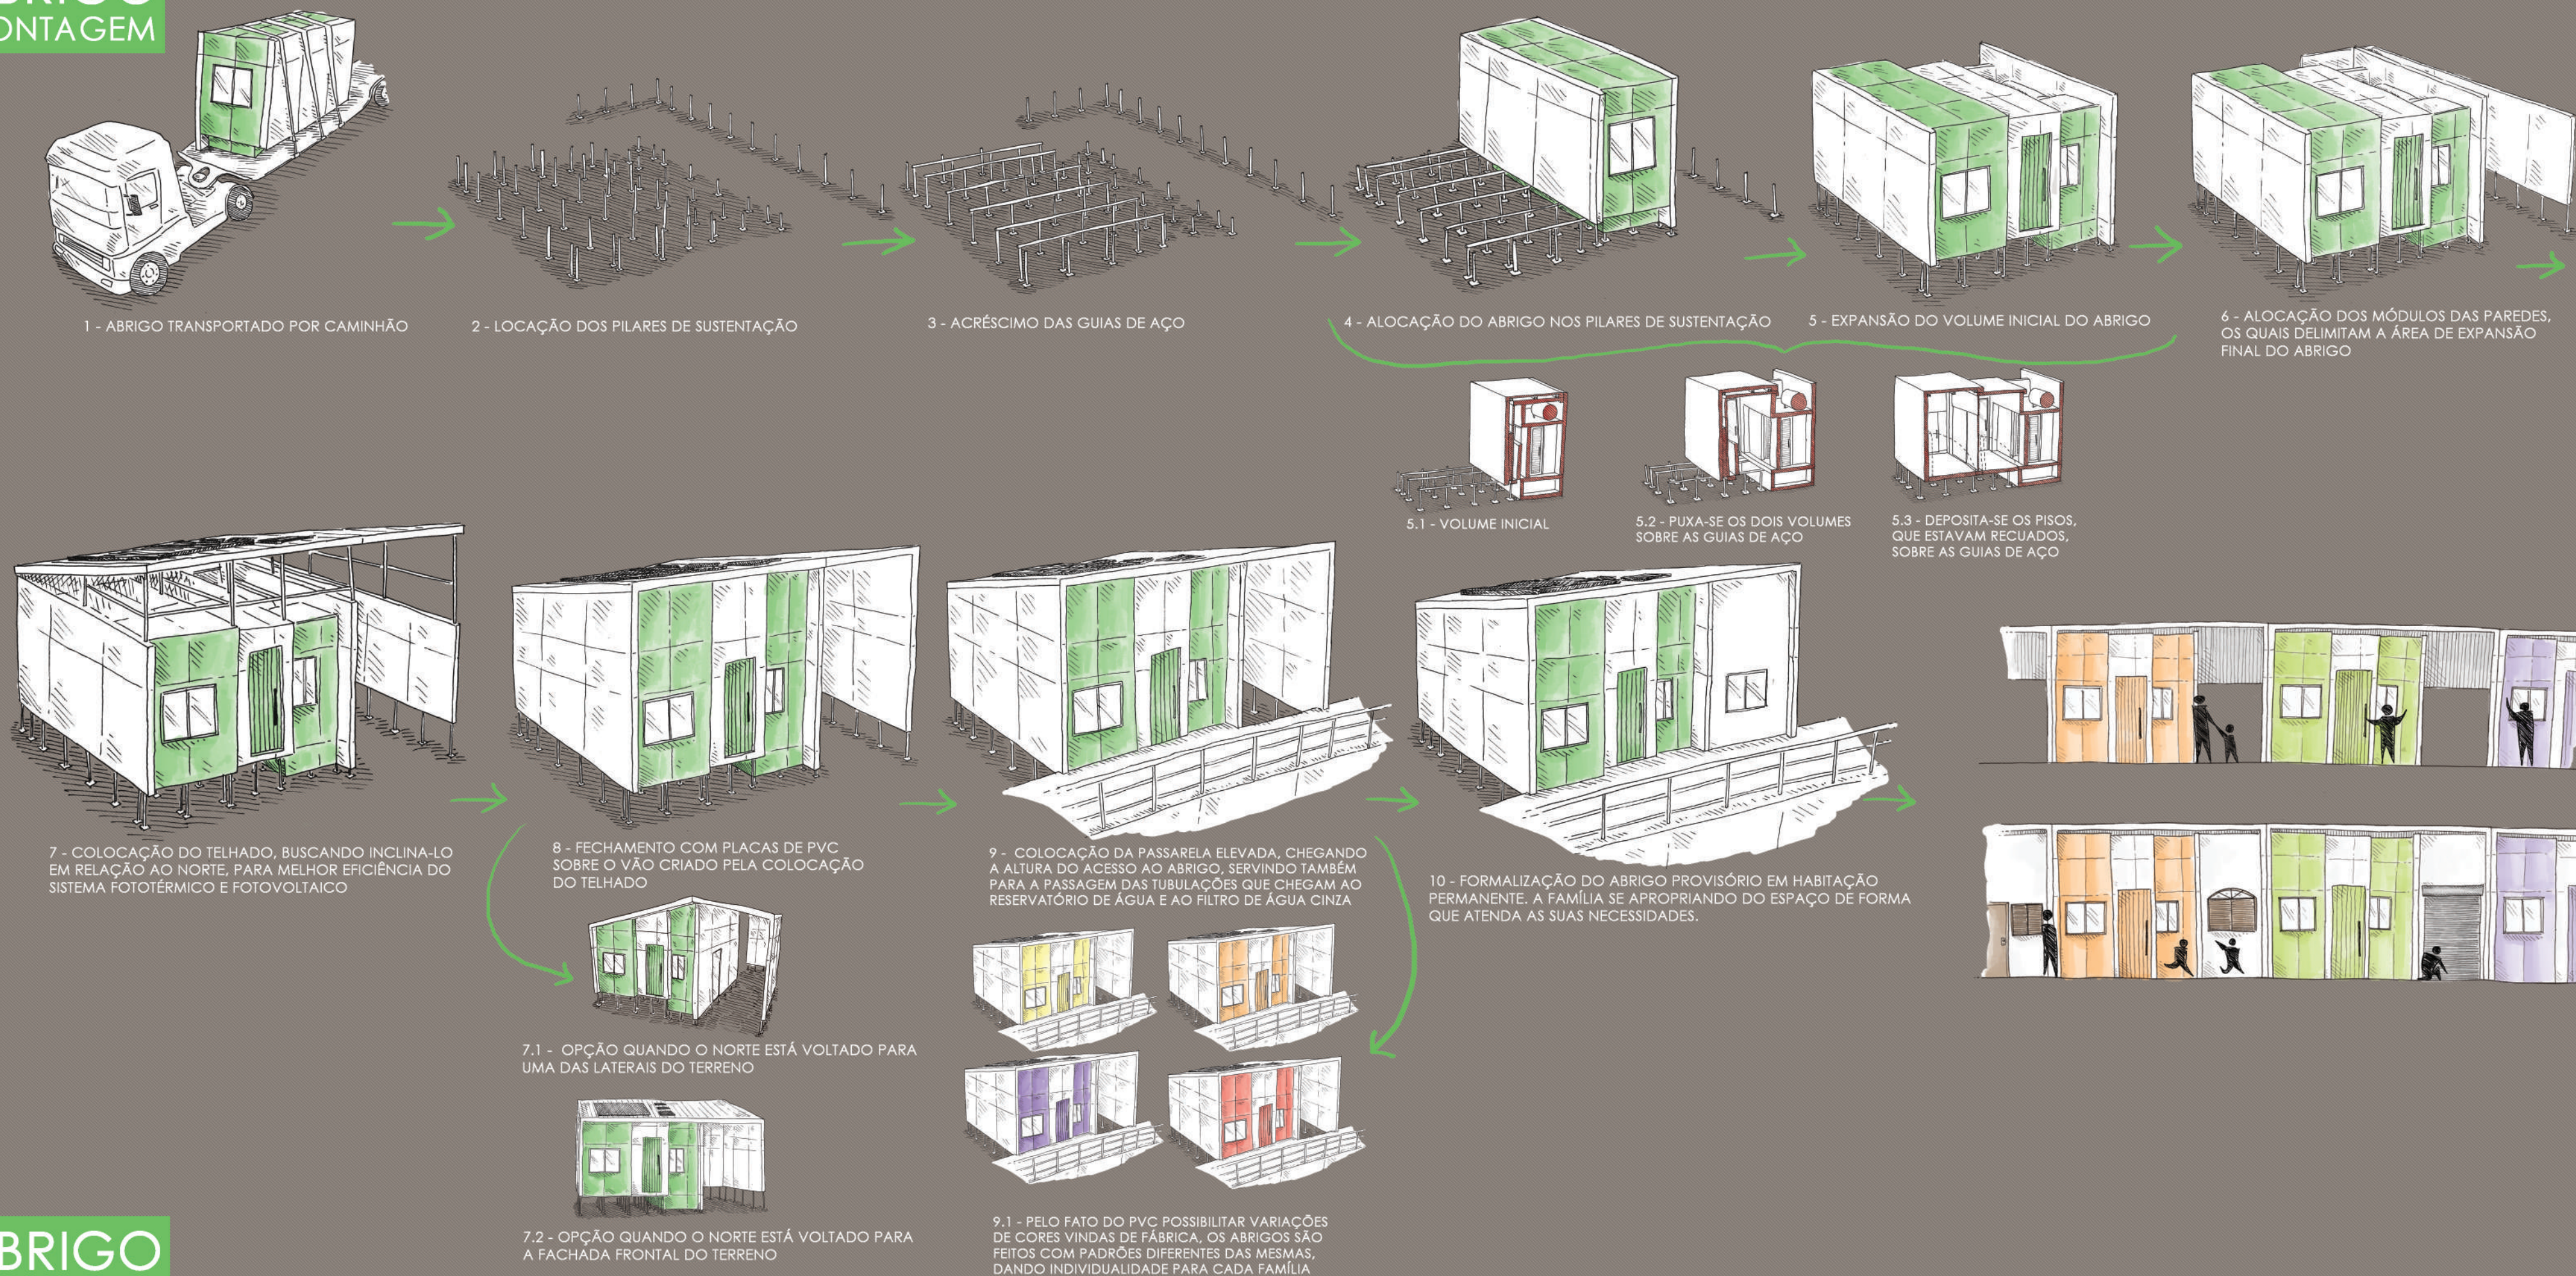

ABRIGO FUNCIONAMENTO INTERNO

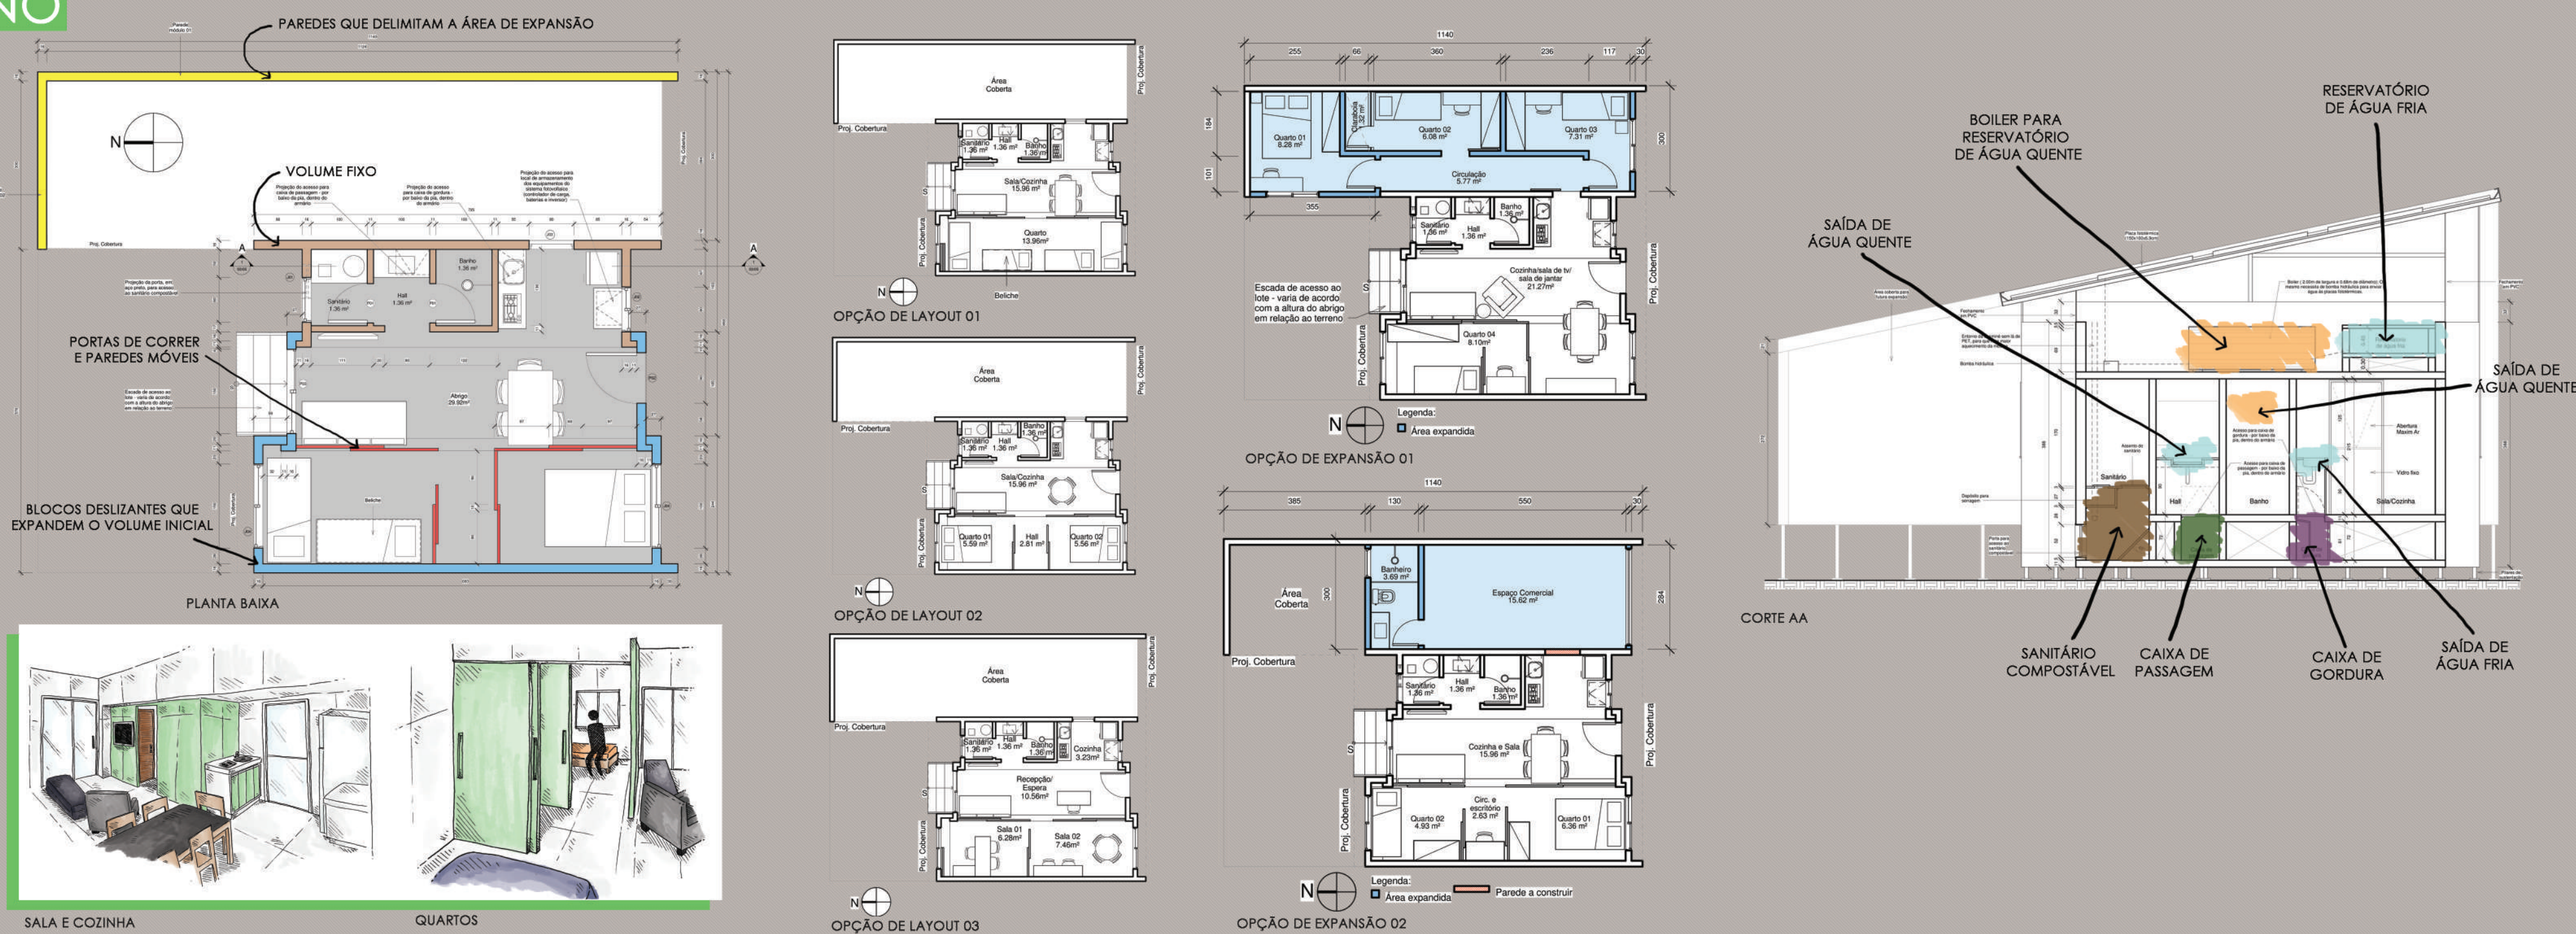

IMPLANTAÇÃO

